

PARCELA 03

Vivienda unifamiliar adosada
4 dormitorios

Nº de parcela	03
Superficie de parcela	184,30 m ²

SUP. CONSTRUIDAS CUBIERTAS

Vivienda	284,27 m ²
Área de aparcamiento privado	30,54 m ²
Zonas comunes	46,69 m ²
TOTAL	361,50 m²


SUP. CONSTRUIDAS NO TECHADAS

Terrazas	39,38 m ²
----------	----------------------

SUP. EXTERIORES

Jardín privativo	56,80 m ²
Zonas comunes exteriores	53,27 m ²

PLANTA BAJA

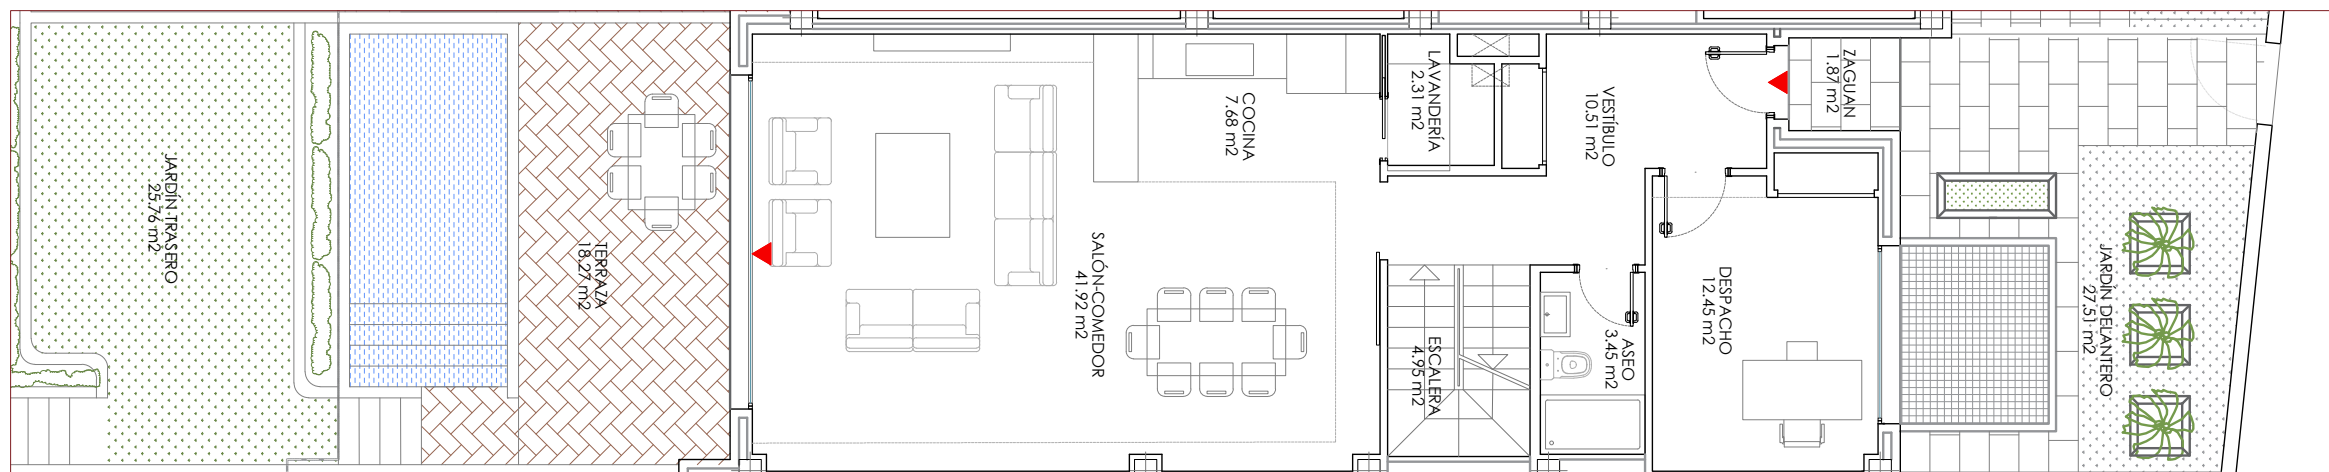

PARCELA 03

Vivienda unifamiliar adosada
4 dormitorios

Nº de parcela 03
Superficie de parcela 184,30 m²

SUP. CONSTRUIDAS CUBIERTAS

Vivienda 284,27 m²
Área de aparcamiento privado 30,54 m²
Zonas comunes 46,69 m²
TOTAL 361,50 m²


SUP. CONSTRUIDAS NO TECHADAS

Terrazas 39,38 m²

SUP. EXTERIORES

Jardín privativo 56,80 m²
Zonas comunes exteriores 53,27 m²

PLANTA PRIMERA

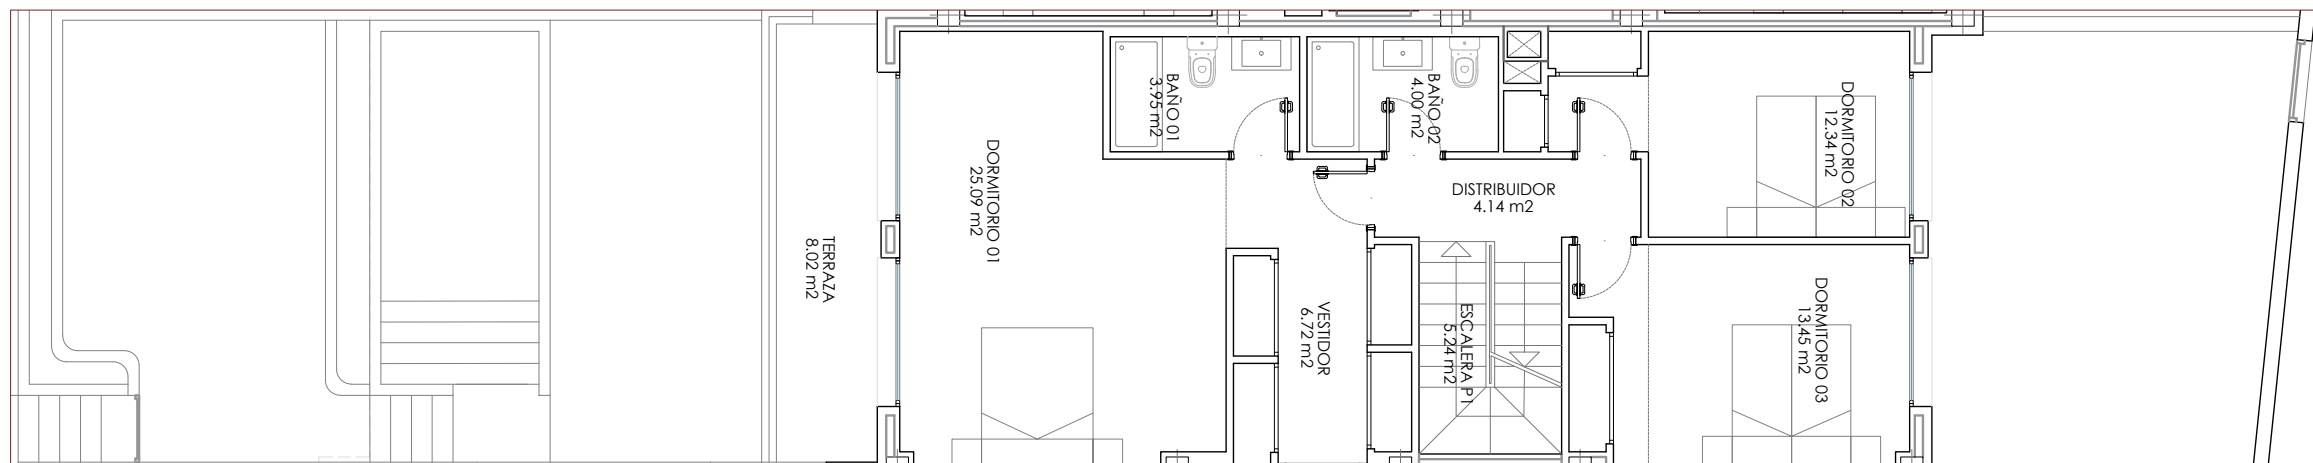

PARCELA 03

Vivienda unifamiliar adosada
4 dormitorios

Nº de parcela 03
Superficie de parcela 184,30 m²

SUP. CONSTRUIDAS CUBIERTAS

Vivienda 284,27 m²
Área de aparcamiento privado 30,54 m²
Zonas comunes 46,69 m²
TOTAL 361,50 m²


SUP. CONSTRUIDAS NO TECHADAS

Terrazas 39,38 m²

SUP. EXTERIORES

Jardín privativo 56,80 m²
Zonas comunes exteriores 53,27 m²

PLANTA BAJOCUBIERTA

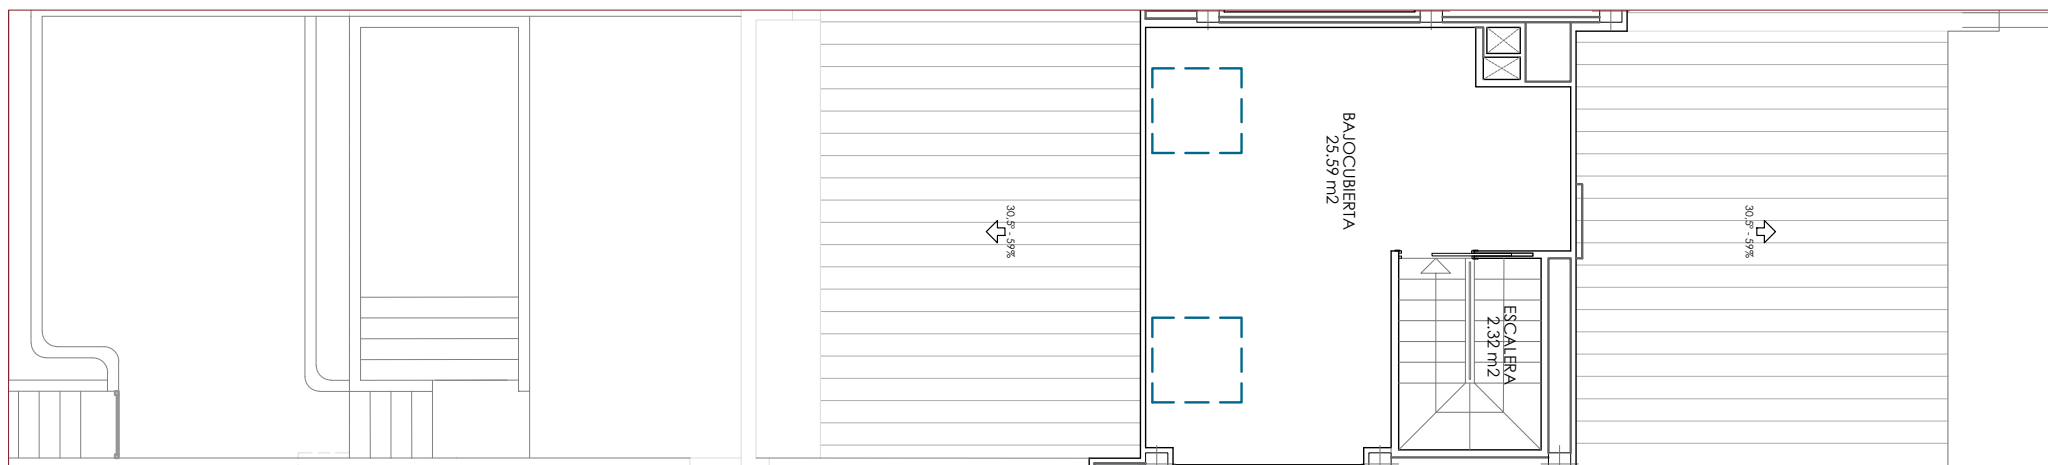

B15 ARQUITECTURA

Los planos e imágenes son orientativos y no tienen valor contractual, pudiendo sufrir modificaciones por motivos técnicos, legales o por decisión de la dirección facultativa, sin afectar al nivel de calidades.
El mobiliario y ajardinamiento son meramente decorativos y no forman parte del proyecto ni de la memoria de calidades.



PARCELA 03

Vivienda unifamiliar adosada
4 dormitorios

Nº de parcela 03
Superficie de parcela 184,30 m²

SUP. CONSTRUIDAS CUBIERTAS

Vivienda 284,27 m²
Área de aparcamiento privado 30,54 m²
Zonas comunes 46,69 m²
TOTAL 361,50 m²

SUP. CONSTRUIDAS NO TECHADAS

Terrazas 39,38 m²

SUP. EXTERIORES

Jardín privativo 56,80 m²
Zonas comunes exteriores 53,27 m²

PLANTA SÓTANO

