

PARCELA 04

Vivienda unifamiliar adosada
4 dormitorios

Nº de parcela 04
Superficie de parcela 187,92 m²

SUP. CONSTRUIDAS CUBIERTAS

Vivienda 284,27 m²
Área de aparcamiento privado 30,54 m²
Zonas comunes 46,69 m²
TOTAL 361,50 m²


SUP. CONSTRUIDAS NO TECHADAS

Terrazas 39,38 m²

SUP. EXTERIORES

Jardín privativo 56,80 m²
Zonas comunes exteriores 50,46 m²

PLANTA BAJA

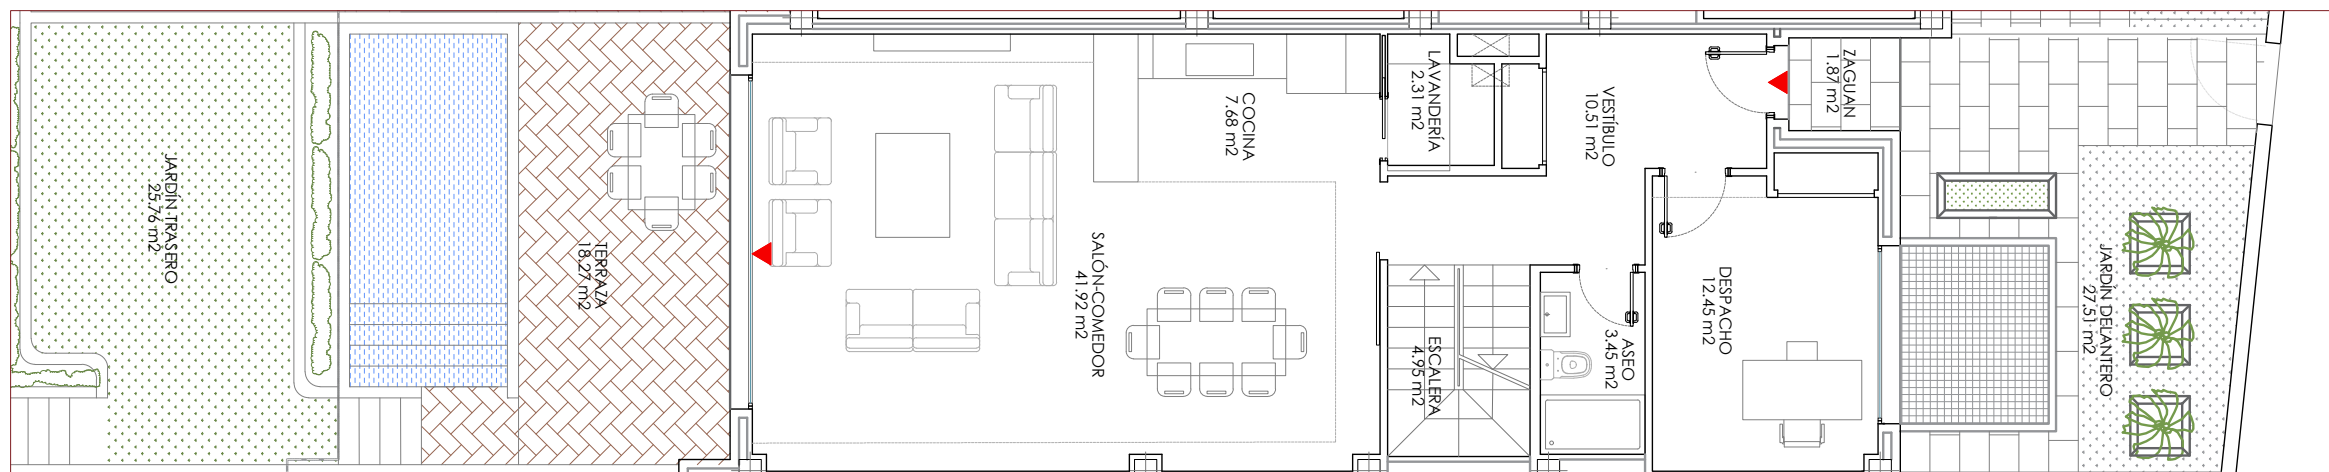

PARCELA 04

Vivienda unifamiliar adosada
4 dormitorios

Nº de parcela 04
Superficie de parcela 187,92 m²

SUP. CONSTRUIDAS CUBIERTAS

Vivienda 284,27 m²
Área de aparcamiento privado 30,54 m²
Zonas comunes 46,69 m²
TOTAL 361,50 m²


SUP. CONSTRUIDAS NO TECHADAS

Terrazas 39,38 m²

SUP. EXTERIORES

Jardín privativo 56,80 m²
Zonas comunes exteriores 50,46 m²

PLANTA PRIMERA

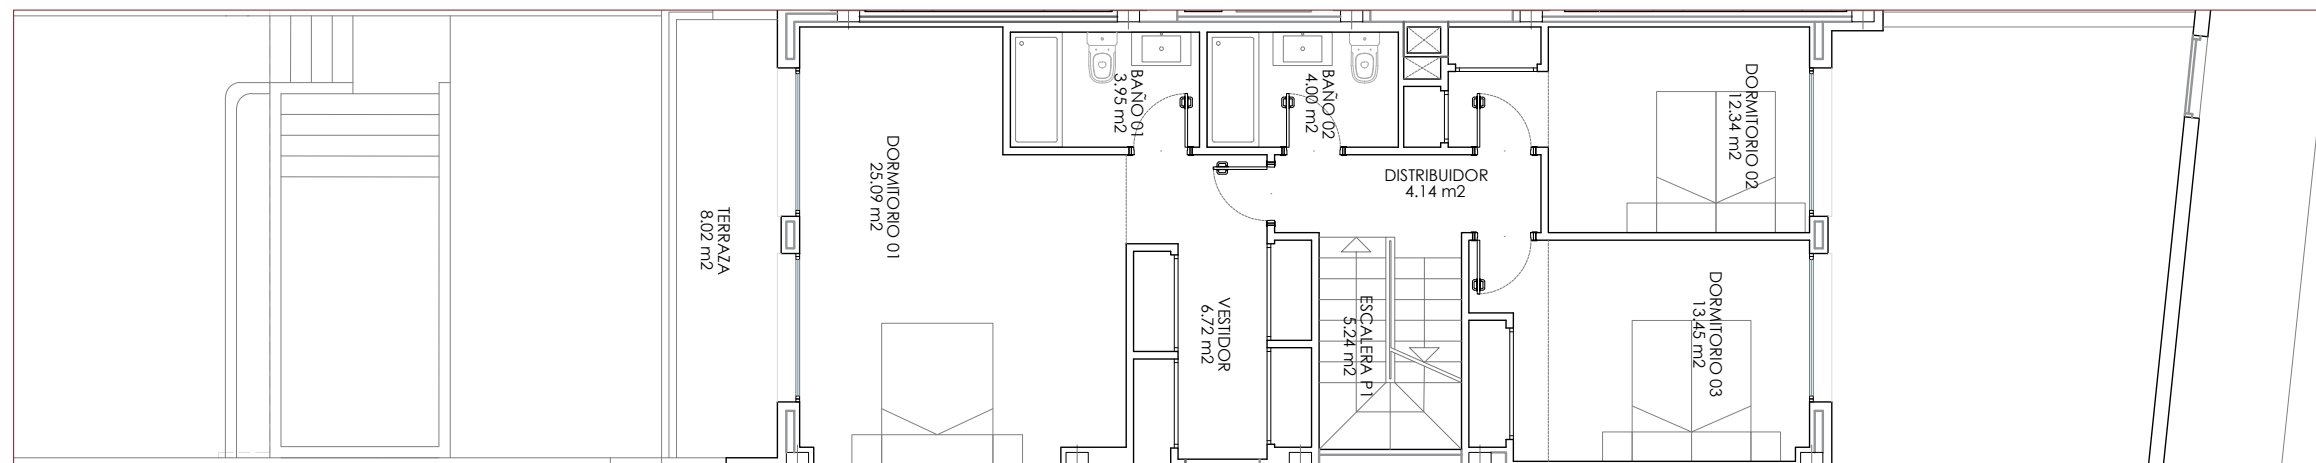

PARCELA 04

Vivienda unifamiliar adosada
4 dormitorios

Nº de parcela 04
Superficie de parcela 187,92 m²

SUP. CONSTRUIDAS CUBIERTAS

Vivienda 284,27 m²
Área de aparcamiento privado 30,54 m²
Zonas comunes 46,69 m²
TOTAL 361,50 m²



SUP. CONSTRUIDAS NO TECHADAS

Terrazas 39,38 m²

SUP. EXTERIORES

Jardín privativo 56,80 m²
Zonas comunes exteriores 50,46 m²

PLANTA BAJOCUBIERTA

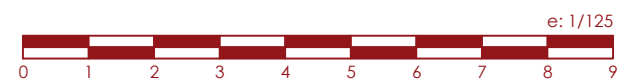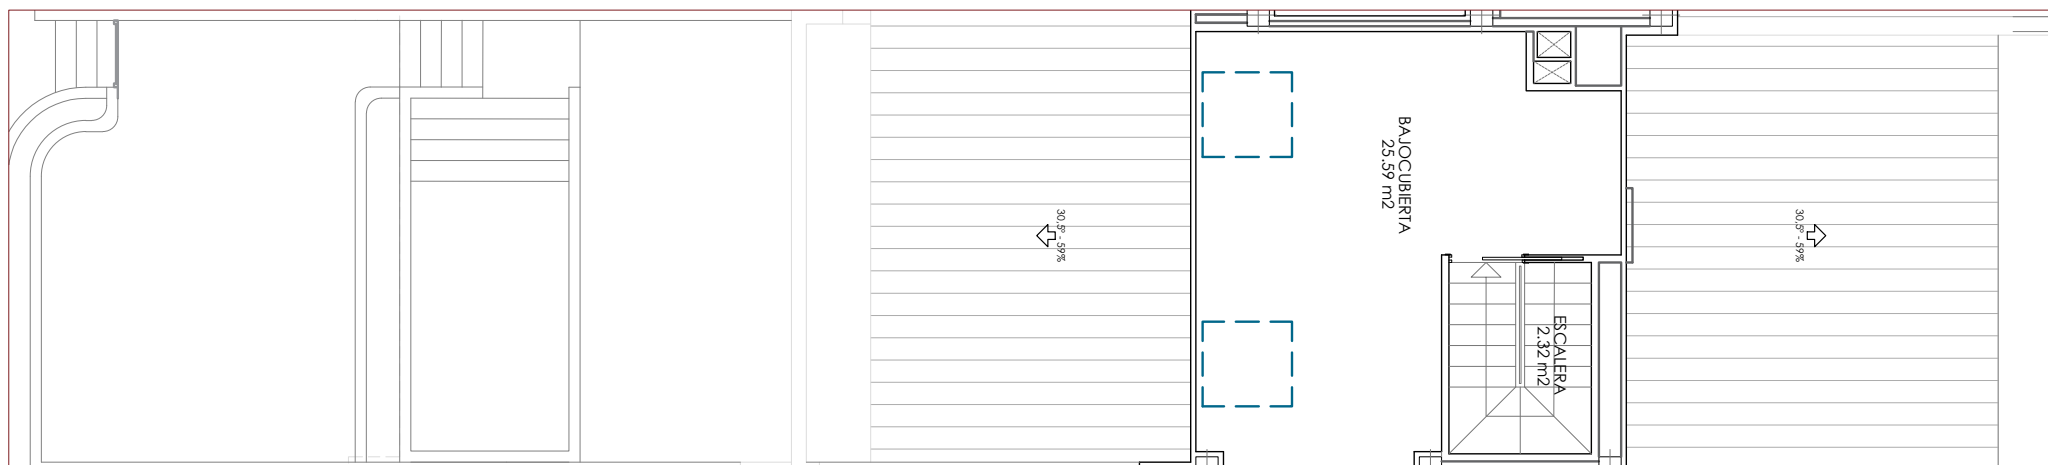

PARCELA 04

Vivienda unifamiliar adosada
4 dormitorios

Nº de parcela 04
Superficie de parcela 187,92 m²

SUP. CONSTRUIDAS CUBIERTAS

Vivienda 284,27 m²
Área de aparcamiento privado 30,54 m²
Zonas comunes 46,69 m²
TOTAL 361,50 m²

SUP. CONSTRUIDAS NO TECHADAS

Terrazas 39,38 m²

SUP. EXTERIORES

Jardín privativo 56,80 m²
Zonas comunes exteriores 50,46 m²

PLANTA SÓTANO

