

PARCELA 05

Vivienda unifamiliar adosada
4 dormitorios

Nº de parcela	05
Superficie de parcela	286,75 m ²

SUP. CONSTRUIDAS CUBIERTAS

Vivienda	296,78 m ²
Área de aparcamiento privado	47,80 m ²
Zonas comunes	46,69 m ²
TOTAL	391,27 m²


SUP. CONSTRUIDAS NO TECHADAS

Terrazas	41,22 m ²
----------	----------------------

SUP. EXTERIORES

Jardín privativo	141,34 m ²
Zonas comunes exteriores	50,46 m ²

PLANTA BAJA

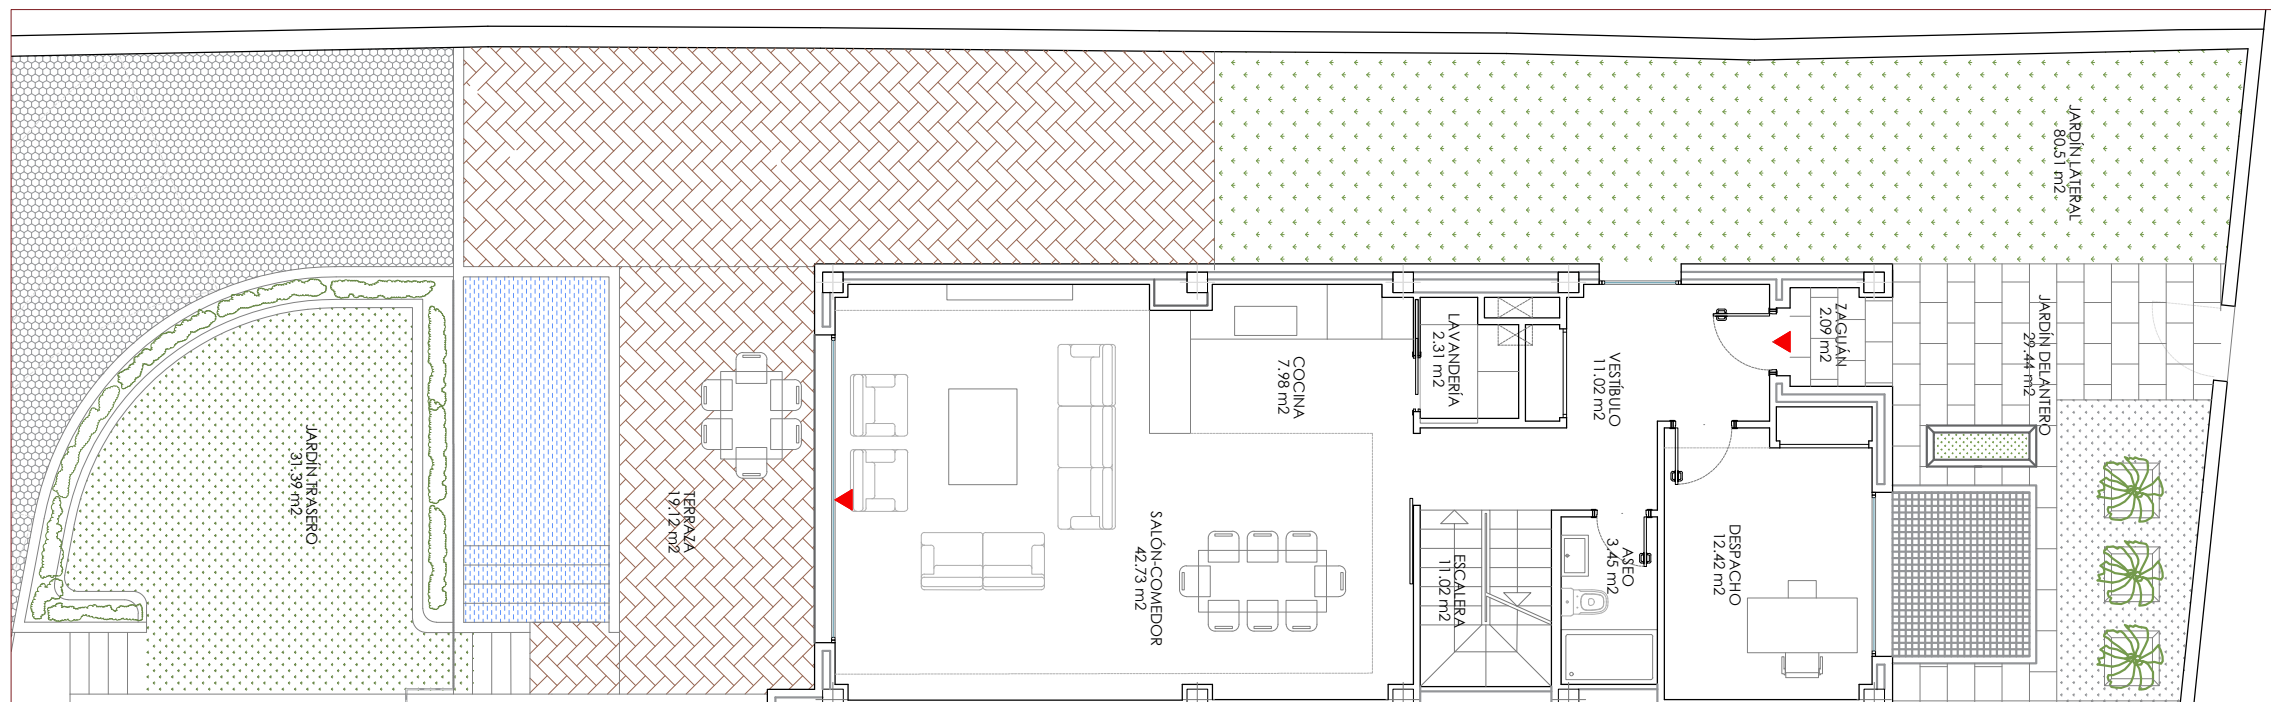

B15 ARQUITECTURA

Los planos e imágenes son orientativos y no tienen valor contractual, pudiendo sufrir modificaciones por motivos técnicos, legales o por decisión de la dirección facultativa, sin afectar al nivel de calidades.
El mobiliario y ajardinamiento son meramente decorativos y no forman parte del proyecto ni de la memoria de calidades.



PARCELA 05

Vivienda unifamiliar adosada
4 dormitorios

Nº de parcela 05
Superficie de parcela 286,75 m²

SUP. CONSTRUIDAS CUBIERTAS

Vivienda 296,78 m²
Área de aparcamiento privado 47,80 m²
Zonas comunes 46,69 m²
TOTAL 391,27 m²


SUP. CONSTRUIDAS NO TECHADAS

Terrazas 41,22 m²

SUP. EXTERIORES

Jardín privativo 141,34 m²
Zonas comunes exteriores 50,46 m²

PLANTA PRIMERA

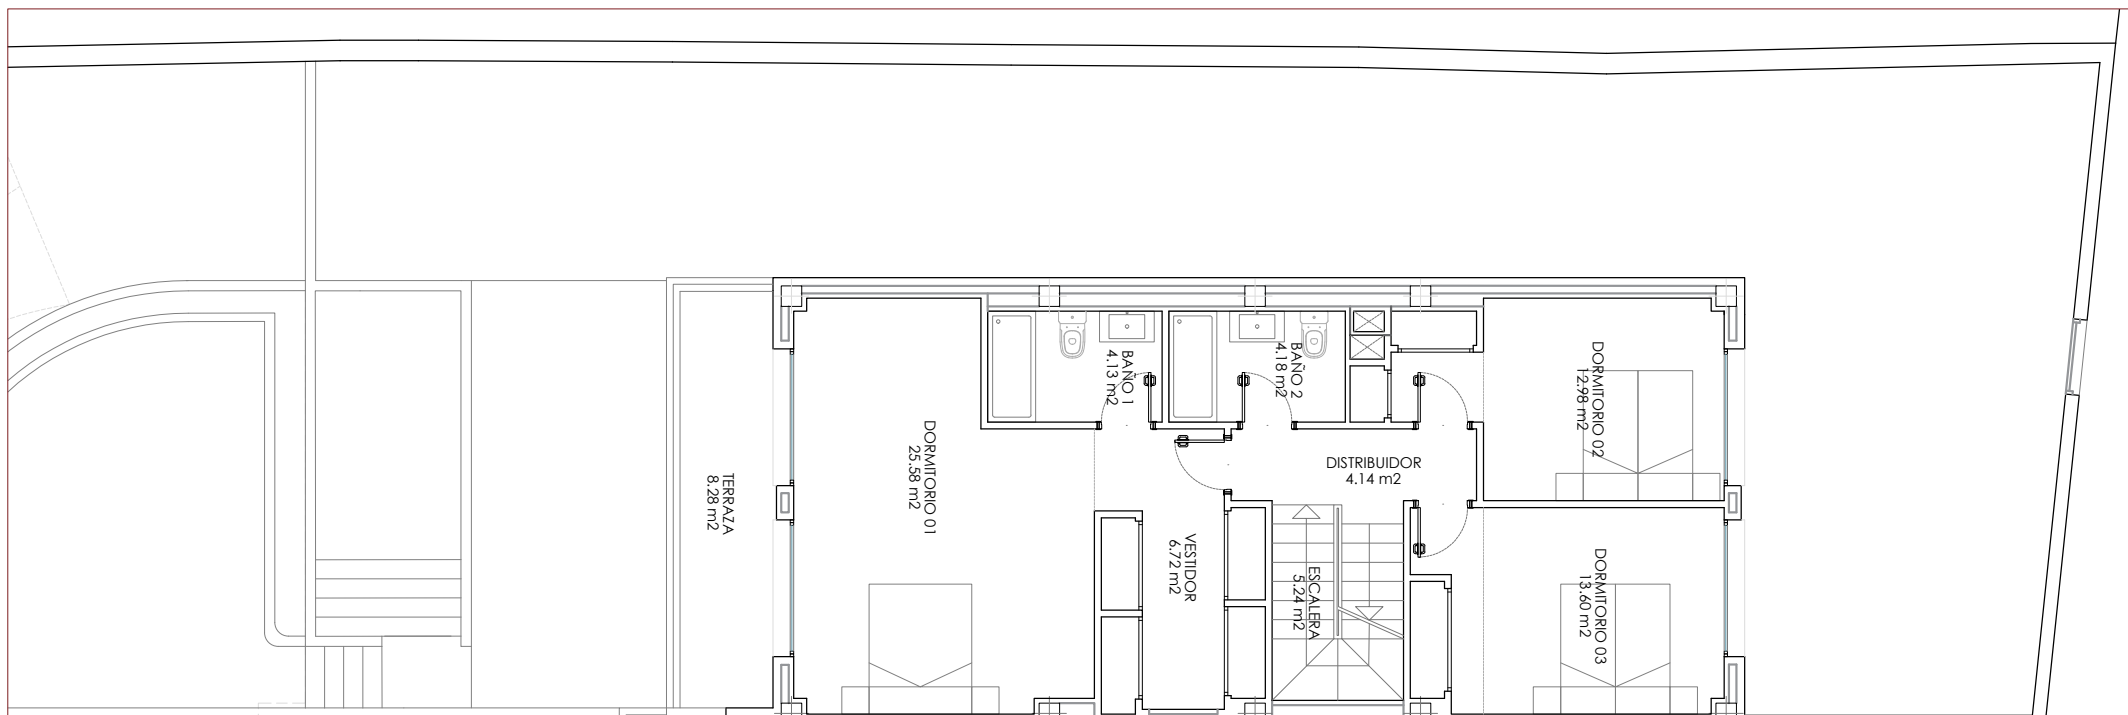

PARCELA 05

Vivienda unifamiliar adosada
4 dormitorios

Nº de parcela 05
Superficie de parcela 286,75 m²

SUP. CONSTRUIDAS CUBIERTAS

Vivienda 296,78 m²
Área de aparcamiento privado 47,80 m²
Zonas comunes 46,69 m²
TOTAL 391,27 m²


SUP. CONSTRUIDAS NO TECHADAS

Terrazas 41,22 m²

SUP. EXTERIORES

Jardín privativo 141,34 m²
Zonas comunes exteriores 50,46 m²

PLANTA BAJOCUBIERTA

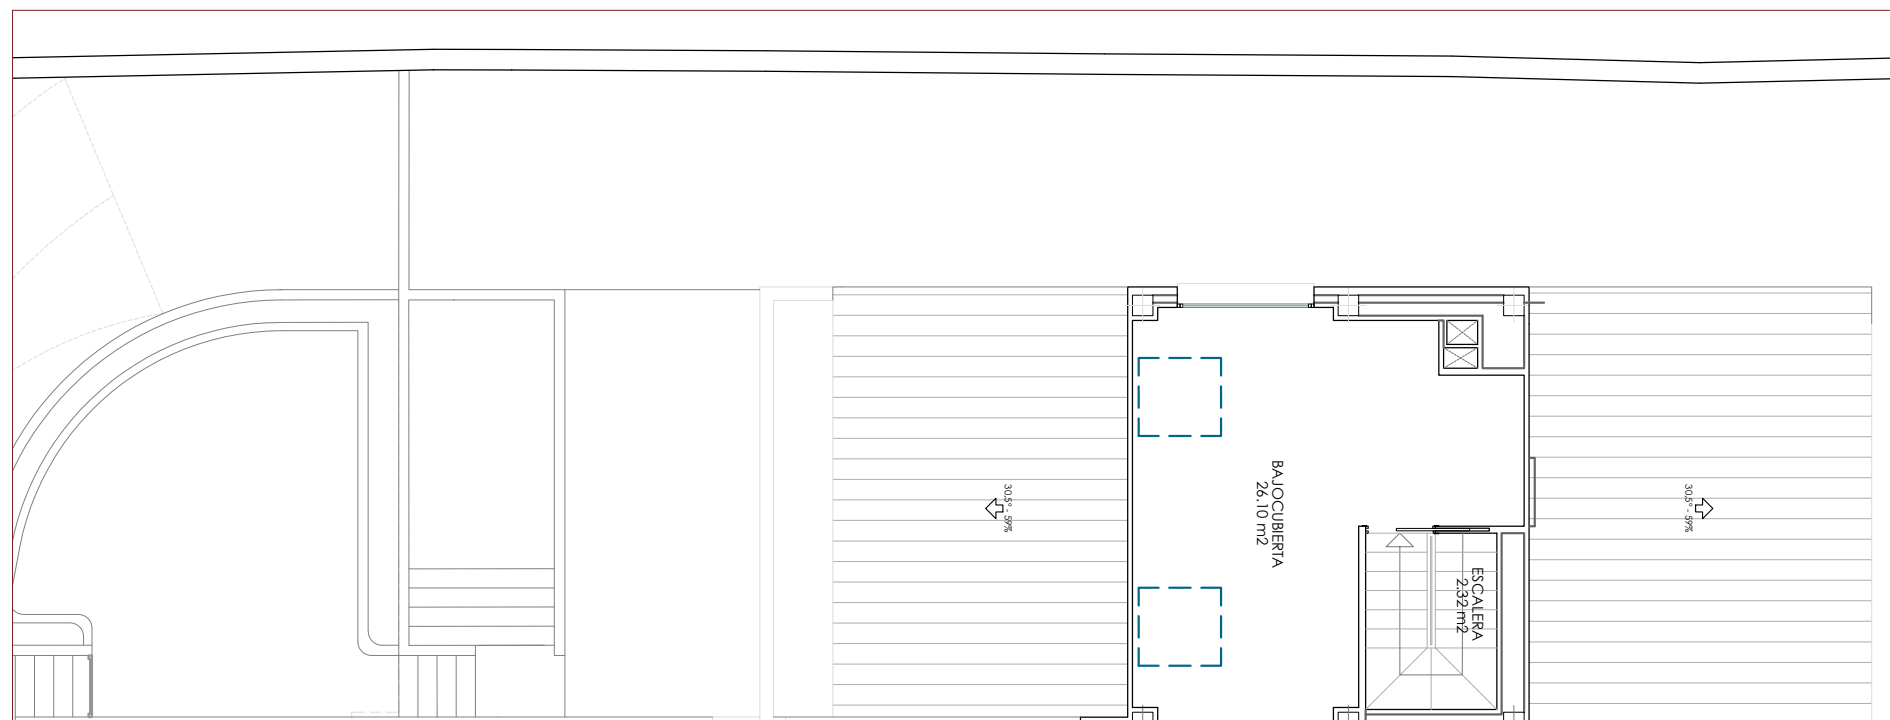

PARCELA 05

Vivienda unifamiliar adosada
4 dormitorios

Nº de parcela 05
Superficie de parcela 286,75 m²

SUP. CONSTRUIDAS CUBIERTAS

Vivienda 296,78 m²
Área de aparcamiento privado 47,80 m²
Zonas comunes 46,69 m²
TOTAL 391,27 m²

SUP. CONSTRUIDAS NO TECHADAS

Terrazas 41,22 m²

SUP. EXTERIORES

Jardín privativo 141,34 m²
Zonas comunes exteriores 50,46 m²

PLANTA SÓTANO

